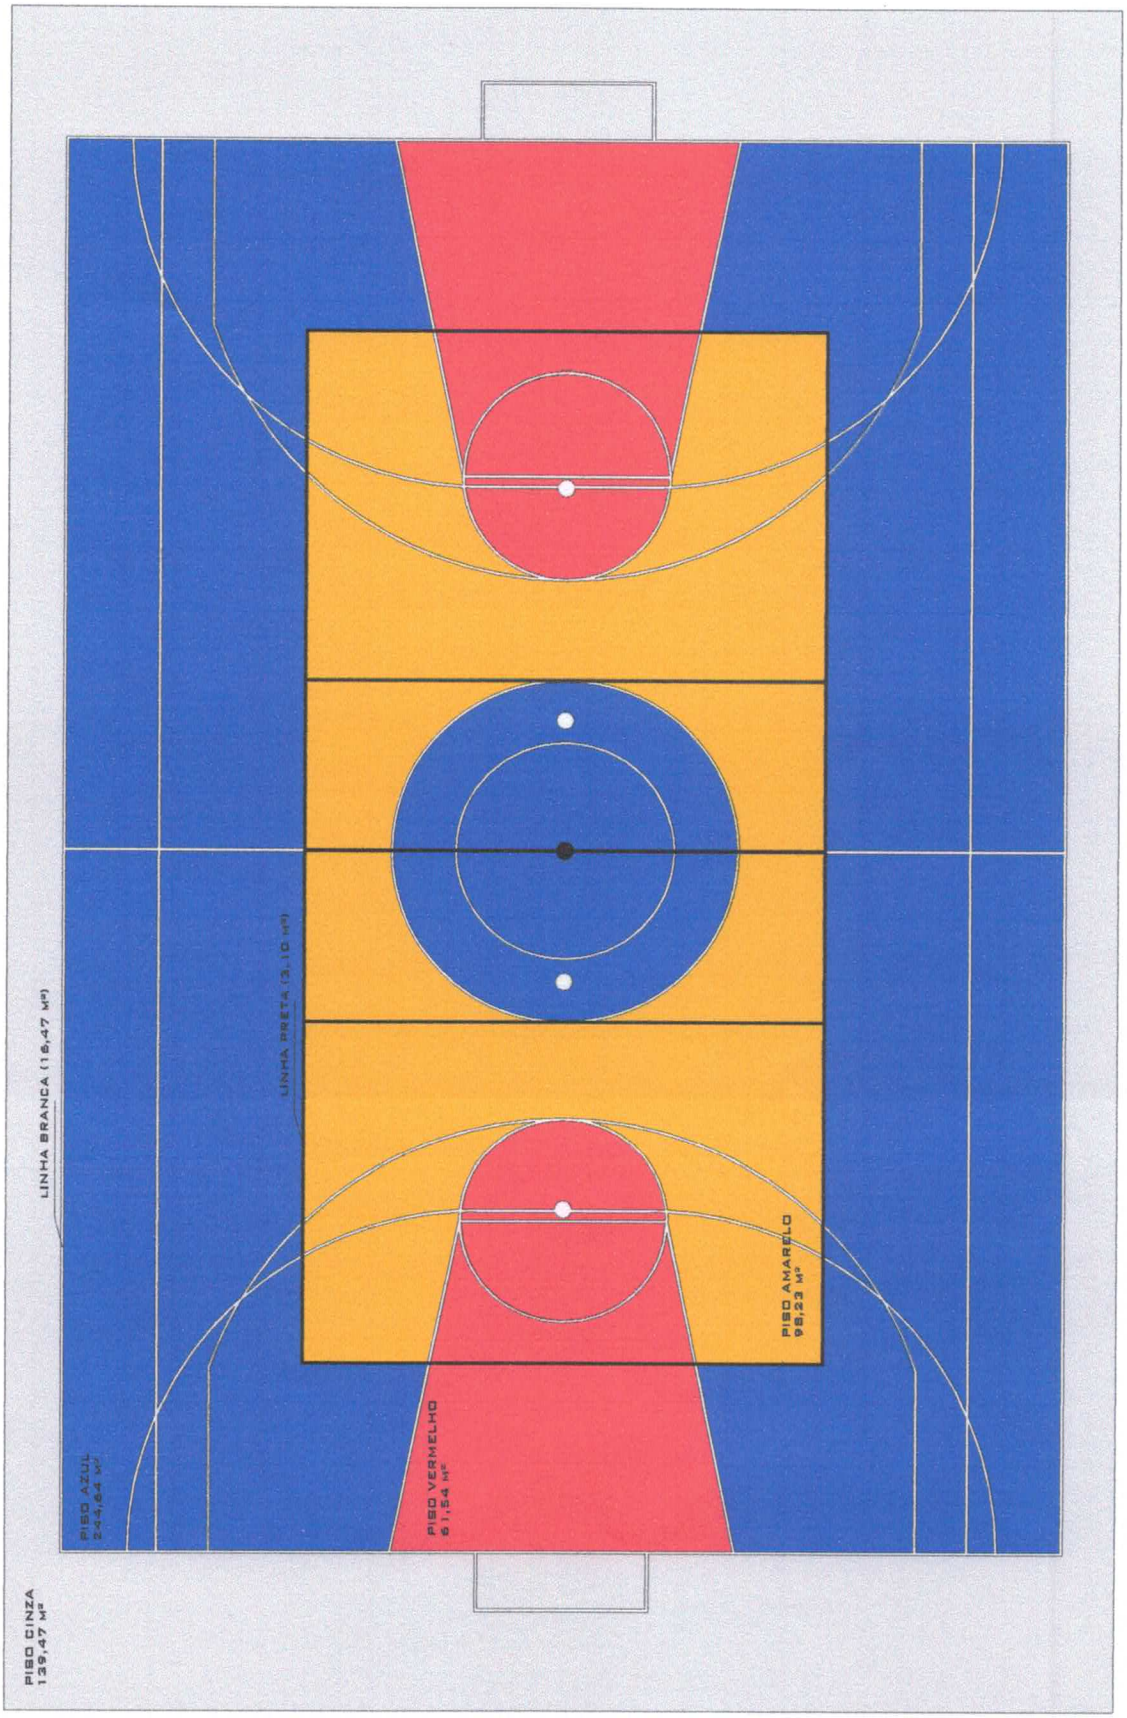

PAGINAÇÃO PISO QUADRA POLIESPORTIVA
ESC.: 1:130

PREFEITURA MUNICIPAL DA ESTÂNCIA TURÍSTICA DE SÃO LUIZ DO PARAITINGA

TITULO: PAGINAÇÃO DE PISO QUADRA POLIESPORTIVA	ESCALA: 1:130
LOCAL: E. E. M. PROFESSOR WALDEMAR RODRIGUES	DATA 09/2018
RESP. TÉCNICO: Arqtª NISLENE DA SILVA CLARO CAU: A122..211-2 / RRT:	PROPRIETÁRIO: ANA LÚCIA BILARD SICHERLE PREFEITA MUNICIPAL
Nislene da Silva Claro Diretora de Obras CAU A122.211-2	FOLHA 01/02

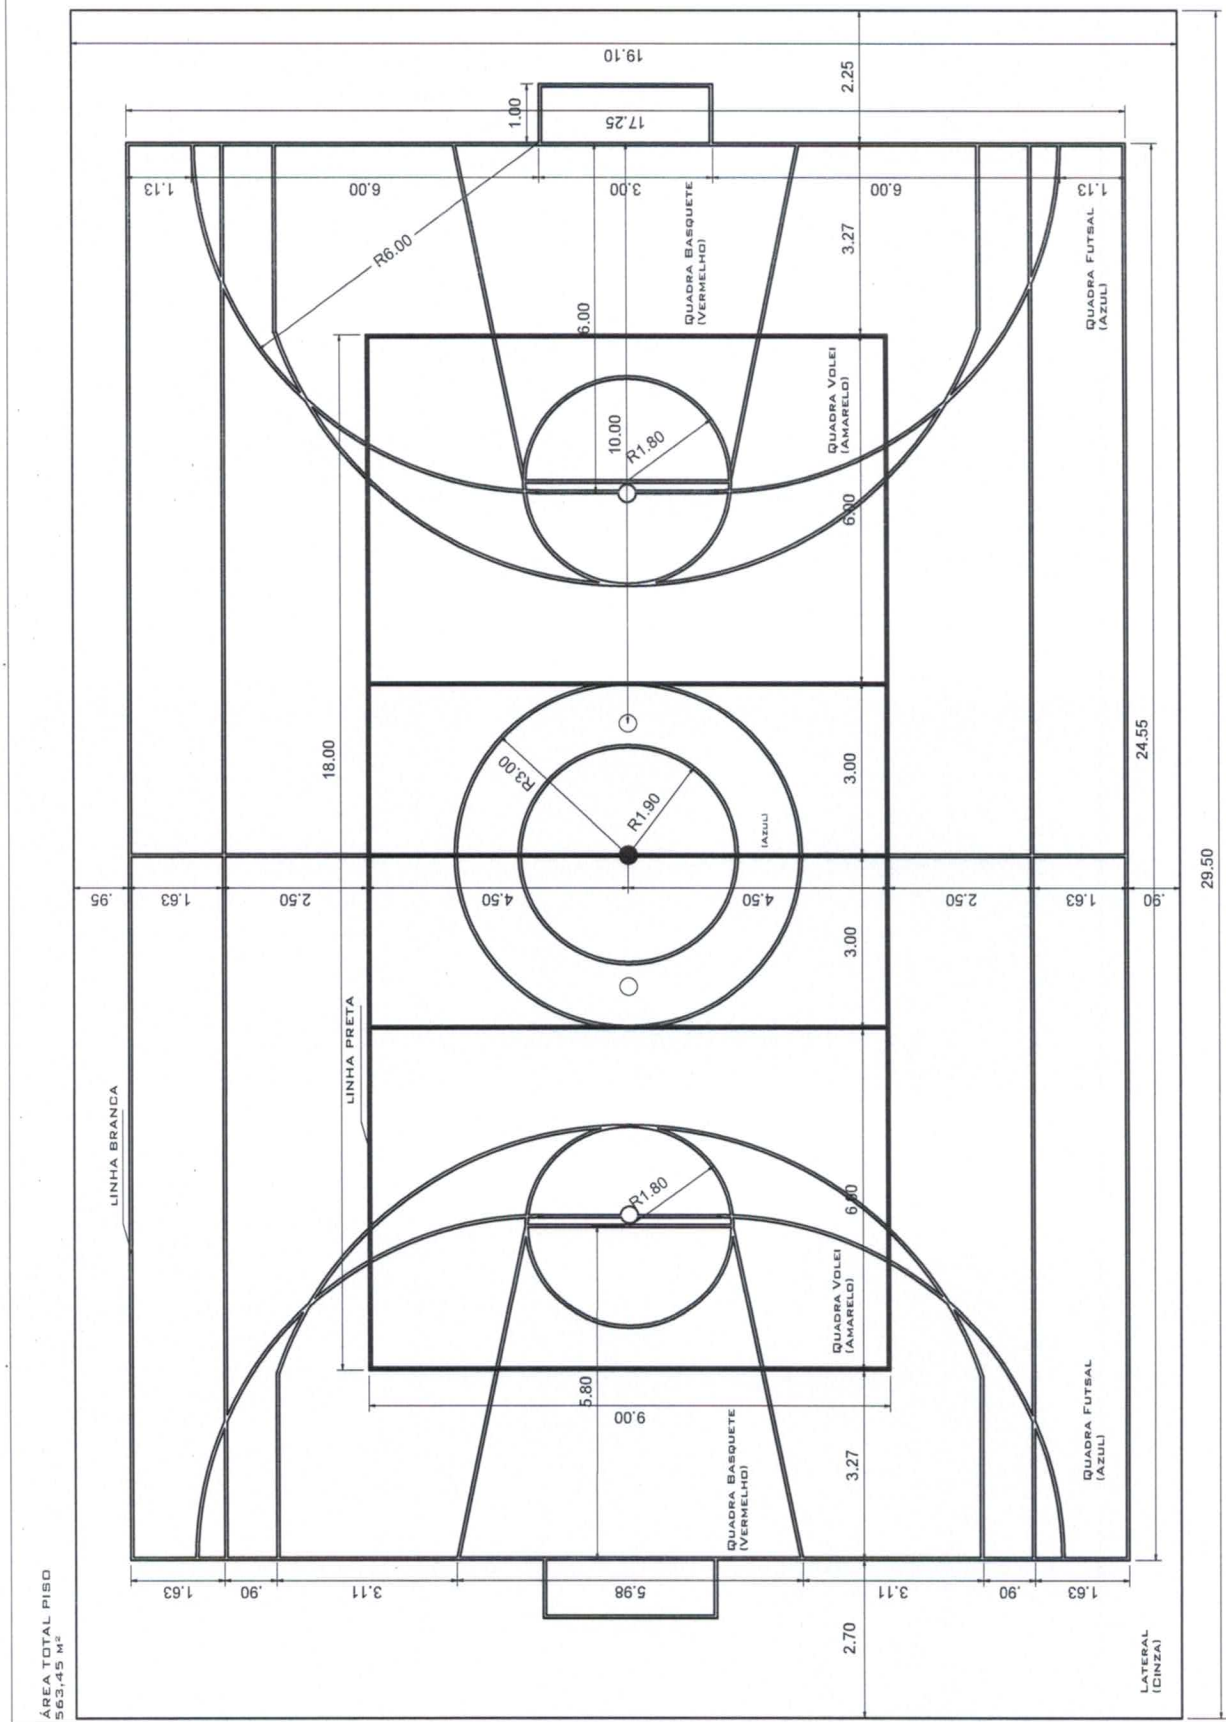

EXECUTIVO PISO QUADRA POLIESPORTIVA
ESC.: 1:130

PREFEITURA MUNICIPAL DA ESTÂNCIA TURÍSTICA DE SÃO LUIZ DO PARAITINGA

TITULO: EXECUTIVO PISO QUADRA POLIESPORTIVA	ESCALA: 1:130
LOCAL: E. E. M. PROFESSOR WALDEMAR RODRIGUES	DATA: 09/2018
RESP. TÉCNICO: Arqtª NISLENE DA SILVA CLARO. CAU: A122..211-2 / RRT: Nislene da Silva Claro Diretora de Obras CAU: A122..211-2	PROPRIETÁRIO: ANA LÚCIA BILARD SICHERLE PREFEITA MUNICIPAL
	FOLHA: 02/02

PREFEITURA MUNICIPAL DA ESTÂNCIA TURÍSTICA DE SÃO LUIZ DO PARAITINGA

OBRA: PINTURA DA QUADRA POLIESPOTIVA - EMEF PROFESSOR WALDEMAR RODRIGUES
Local: Rua Deputado Antônio Henrique Cunha Bueno, São Luís do Paraitinga - SP, 12140-000

PLANILHA ORÇAMENTÁRIA

Item	Código	Base	unid.	Descrição	Qtde.	Vr. Unit.	Valor Total
1 - SERVIÇOS PRELIMINARES							
1.2	95276	SINAPI 08/2018	CHP	POLIDORA DE PISO (POLITRIZ), PESO DE 100KG, DIÂMETRO 450 MM, MOTOR ELÉ TRICO, POTÊNCIA 4 HP - CHP DIURNO. AF_09/2016	24,00	R$ 2,09	R$ 50,16
2.2	73948/002	SINAPI 08/2018	m²	LIMPEZA/PREPARO SUPERFICIE CONCRETO P/PINTURA	563,45	R$ 9,18	R$ 5.172,47
2.4	79500/002	SINAPI 08/2018	m²	PINTURA ACRILICA EM PISO CIMENTADO, TRES DEMAOS	563,45	R$ 19,18	R$ 10.806,97
2.5	41595	SINAPI 08/2018	m	PINTURA ACRILICA DE FAIXAS DE DEMARCACAO EM QUADRA POLIESPORTIVA, 5 CM DE LARGURA	200,00	R$ 11,41	R$ 2.282,00
TOTAL DO ITEM							**R$ 18.261,44**

VALOR TOTAL	**R$ 18.261,44**
BDI 15%	**R$ 2.739,22**
VALOR TOTAL + BDI 25%	**R$ 21.000,66**

OBSERVAÇÕES SOBRE AS TABELAS UTILIZADAS :

PCI.818.01 - CUSTOS DE COMPOSIÇÕES ANALÍTICO DATA DE EMISSÃO:18/09/2018 01:21:39 DATA DE RT: 15/09/2018

ENCARGOS SOCIAIS DESONERADOS: 88,52%(HORA) 50,17%(MÊS)

ABRANGENCIA: NACIONAL DATA REFERENCIA TECNICA: 15/09/2018
LOCALIDADE : SAO PAULO DATA DE PREÇO : 08/2018

REFERÊNCIA DE COLETA: MEDIANO

Thiago dos Santos Coelho
Secretário Municipal de
Obras e Serviços Urbanos

Thiago dos Santos Coelho
Secretário de Obras e Serviços Urbanos
CREA: 5062881375

Ana Lúcia Bilard Sicherle
Prefeita Municipal

São Luiz do Paraitinga, 21 de Setembro de 2018.

Prefeitura Municipal da Estância Turistica de São Luiz do Paraitinga

CRONOGRAMA FÍSICO-FINANCEIRO

Obra: PINTURA DA QUADRA POLIESPOTIVA - EMEF PROFESSOR WALDEMAR RODRIGUES

Local: Rua Deputado Antônio Henrique Cunha Bueno, São Luís do Paraitinga - SP, 12140-000

SERVIÇOS	SEMANA 01 7	SEMANA 02 14	TOTAL
1 - SERVIÇOS PRELIMINARES	50,00% R$ 10.500,33	50,00% R$ 10.500,33	R$ 21.000,66
TOTAL	**R$ 10.500,33**	**R$ 10.500,33**	**R$ 21.000,66**

Thiago dos Santos Coelho
Secretário Municipal de
Obras e Serviços Urbanos

Thiago dos Santos Coelho
Secretário de Obras e Serviços Urbanos
CREA: 5062881375

Ana Lúcia Bilard Sicherle
Prefeita Municipal

São Luiz do Paraitinga, 21 de Setembro de 2018.

MEMORIAL DESCRITIVO

OBRA: ***Pintura da Quadra Poliesportiva da EMEF Professor Waldemar Rodrigues***

LOCAL: **Rua Deputado Antônio Henrique Cunha Bueno, São Luís do Paraitinga – SP**

1. INTRODUÇÃO

O presente conjunto de especificações visa à determinação das características de materiais, serviços e acabamentos, para a execução de pintura de quadra Poliesportiva na EMEF Professor Waldemar Rodrigues.

Esta especificação de materiais e de serviços deverá ser seguida rigorosamente, tanto no aspecto da qualidade da execução dos serviços, quanto dos materiais a serem utilizados em obra.

A execução dos serviços que estiverem em desacordo com o previsto e não aprovados pela fiscalização ou com defeitos de execução deverão ser demolidos e reconstituídos por conta exclusivos da Contratada, não cabendo quaisquer ônus ao Contratante.

Os materiais que não estiverem de acordo com a especificação ou forem julgados como de má qualidade, serão removidos do canteiro de serviço e substituídos pelos especificados.

2. INSTALAÇÃO DA OBRA

Ficarão a cargo exclusivo da firma empreiteira todas as providências e despesas correspondentes às instalações provisórias de obra, compreendendo o aparelhamento, maquinário e ferramentas necessárias à execução dos serviços contratados.

3. PINTURA

As pinturas serão iniciadas depois da limpeza e lixamento das partes danificadas, com remoção de material contaminante, que venha a prejudicar a qualidade da tinta e também algum reparo necessário caso verifique algumas fissuras, trincas, etc. no local após o lixamento. O lixamento deverá ser manual ou mecânico.

A área de intervenção deverá seguir o projeto de implantação da quadra em anexo. Deverá ser prevista pintura acrílica para piso **LINHA PREMIUM** em toda a quadra seguindo os tipos de cores indicados no projeto. Deverá ser aplicado no mínimo 3 demãos.

Após pintura acrílica da totalidade da quadra nas cores, deverá ser procedido a pintura com tinta a base de borracha para demarcação das quadras esportivas. As medidas destas demarcações estão indicadas no projeto. A espessura da demarcação da quadra de vôlei deverá ser 5 cm e a da quadra de futebol de salão com 8 cm.

Este memorial é complementar à planilha de serviços. Quaisquer duvidas deverão ser sanadas com o responsável técnico do orçamento e/ou da fiscalização da obra.

4. ENTREGA DA OBRA

Para a entrega e recebimento provisório, deverão ser retirados da área da obra, todos os entulhos e sobra de materiais, deixando o local do empreendimento completamente livre e desimpedido, com os propósitos do serviço totalmente efetuado, baseado na avaliação dos responsáveis, contratantes.

Thiago dos Santos Coelho
Secretário Municipal de
Obras e Serviços Urbanos

Thiago dos Santos Coelho
Secretário de Obras e Serviços Urbanos
CREA: 5062881375

MUNICÍPIO DA ESTÂNCIA TURÍSTICA DE SÃO LUIZ DO PARAITINGA

Praça Dr. Oswaldo Cruz, 03, Centro, CNPJ 46.631.248/0001-51 - Tel/Fax: |12| 3671-7000
Email: prefeitura@saoluizdoparaitinga.sp.gov.br

São Luiz do Paraitinga, 21 de Setembro de 2018.

RELATÓRIO FOTOGRÁFICO
Quadra Poliesportiva – EMEF Professor Waldemar Rodrigues
Rua Deputado Antônio Henrique Cunha Bueno – São Luiz do Paraitinga/ SP

Foto 1: Quadra Poliesportiva – EMEF Professor Waldemar Rodrigues

Foto 2: Quadra Poliesportiva – EMEF Professor Waldemar Rodrigues

Thiago dos Santos Coelho
Secretário Municipal de
Obras e Serviços Urbanos

Thiago dos Santos Coelho
Secretario Municipal de Obras e Serviços Urbanos
CREA: 5062881375